


Pianta piano seminterrato

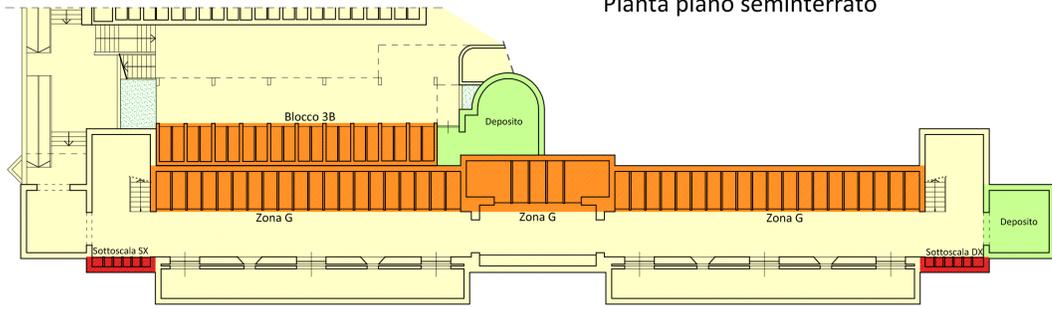

LEGENDA

- AREA CIMITERIALE
- LOCALI DI SERVIZIO
- AREA PER INUMAZIONI ESISTENTE
- CAMPO COMUNE
- GIARDINO DELLE RIMEMBRANZE
(Art. 10, comma 2, R.R. 9/11/2004 n. 6)
- AREA PER TUMULAZIONI
- OSSARI
- OSSARIO/CINERARIO COMUNE
- CAPPELLE PRIVATE
- MONUMENTI



VIA MONTEBELLO

VIALE EUROPA

COMUNE DI SOLBIATE ARNO
 Provincia di Varese
 UFFICIO TECNICO

Titolo	Tavola n.
PLANIMETRIA GENERALE E ZONIZZAZIONE CIMITERO	2
scala 1:200	data 18/07/2013
agg. / /	agg. / /

PIANO REGOLATORE CIMITERIALE
Cimitero di Solbiate Arno



Approvazione
 Approvato con Delibera di Consiglio Comunale n. 44 del 9 dicembre 2013

Responsabile Unico del Procedimento
 Ing. marco CASSINELLI
 Istruttore Tecnico
 Geom. Emanuele MAGISTRALI

