


AREA OGGETTO DI CESSIONE: mq 6272

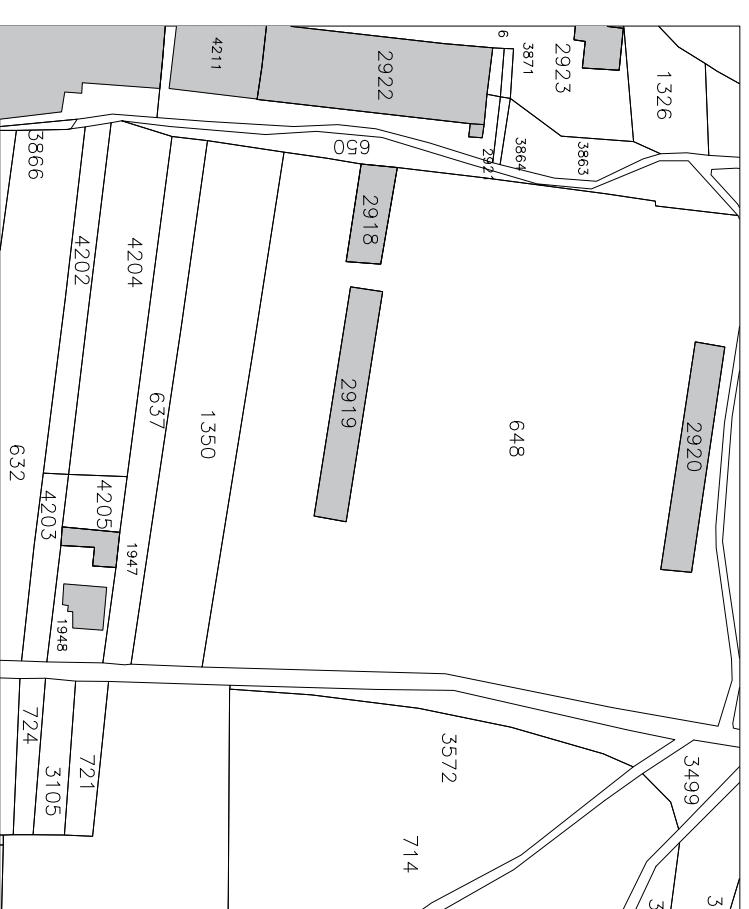

ESTRATTO CATASTALE - scala 1:2.000




ESTRATTO Piano dei Servizi - scala 1:2.000



COMUNE DI SOLBIATE ARNO
STADIO F. CHINETTI

PERIZIA DI STIMA PER LA DETERMINAZIONE DEL CORRISPETTIVO DEL DIRITTO DI SUPERFICIE DI AREE DI PROPRIETÀ COMUNALE

invio:  scala: 1 : 1000 data: aprile 2022

