

ELABORATO PLANIMETRICO	Compilato da: Carabelli Luca	Iscritto all'albo: Geometri	Prov. Varese	N. 2769
Comune di Solbiate Arno	Sezione:	Foglio: 3	Particella: 4867	Protocollo n. del
Dimostrazione grafica dei subalterni			Tipo Mappale n. 181533 del 15/12/2022 Scala 1 : 500	



**Agenzia delle Entrate
CATASTO FABBRICATI
Ufficio Provinciale di
Varese**

Dichiarazione protocollo n. _____ del _____
Comune di Solbiate Arno
Via Giacomo Matteotti _____ civ. 42


Identificativi Catastali:
Sezione:
Foglio: 3
Particella: 4867
Subalterno: 2

Compilata da:
Carabelli Luca
Iscritto all'albo:
Geometri
Prov. Varese N. 2769

Planimetria
Scheda n. 1 Scala 1:200



mappale 4866

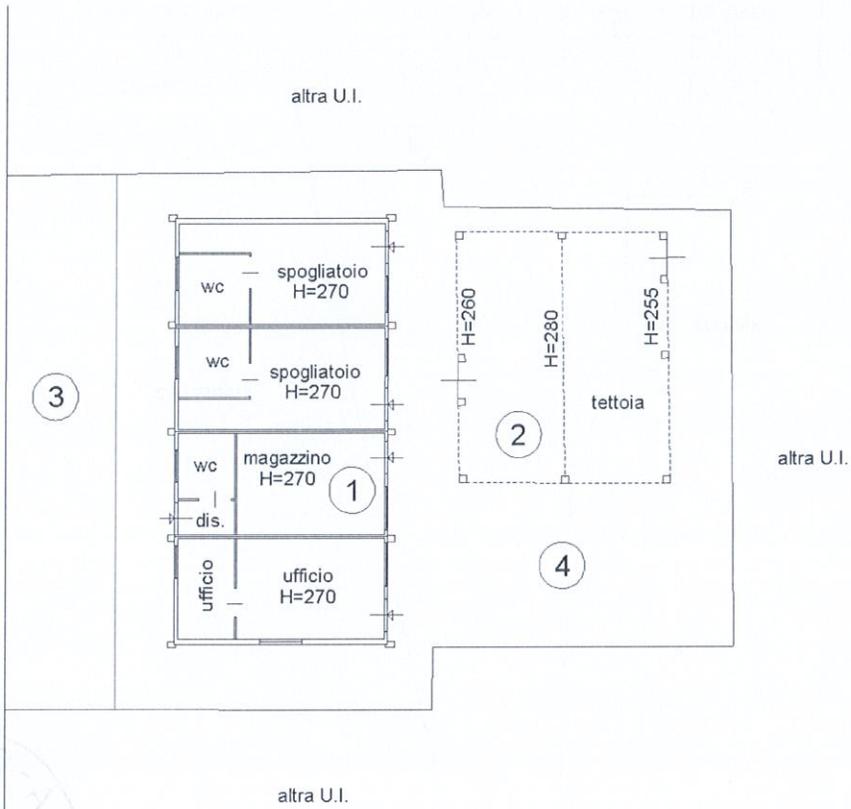

PIANO TERRA




Agenzia delle Entrate
CATASTO FABBRICATI
Ufficio Provinciale di
Varese

Dichiarazione protocollo n. _____ del _____
Comune di Solbiate Arno
Via Giacomo Matteotti _____ civ. 42

Identificativi Catastali:
Sezione:
Foglio: 3
Particella: 4867
Subalterno: 3

Compilata da:
Carabelli Luca
Iscritto all'albo:
Geometri
Prov. Varese N. 2769

Planimetria
Scheda n. 1 Scala 1:500

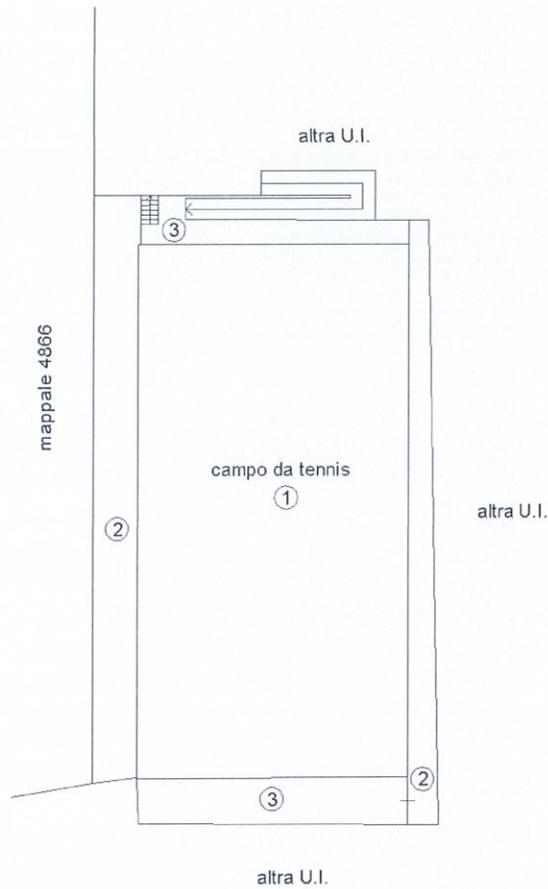

PIANO TERRA

