


GIARDINO DELLE RIMEMBRANZE

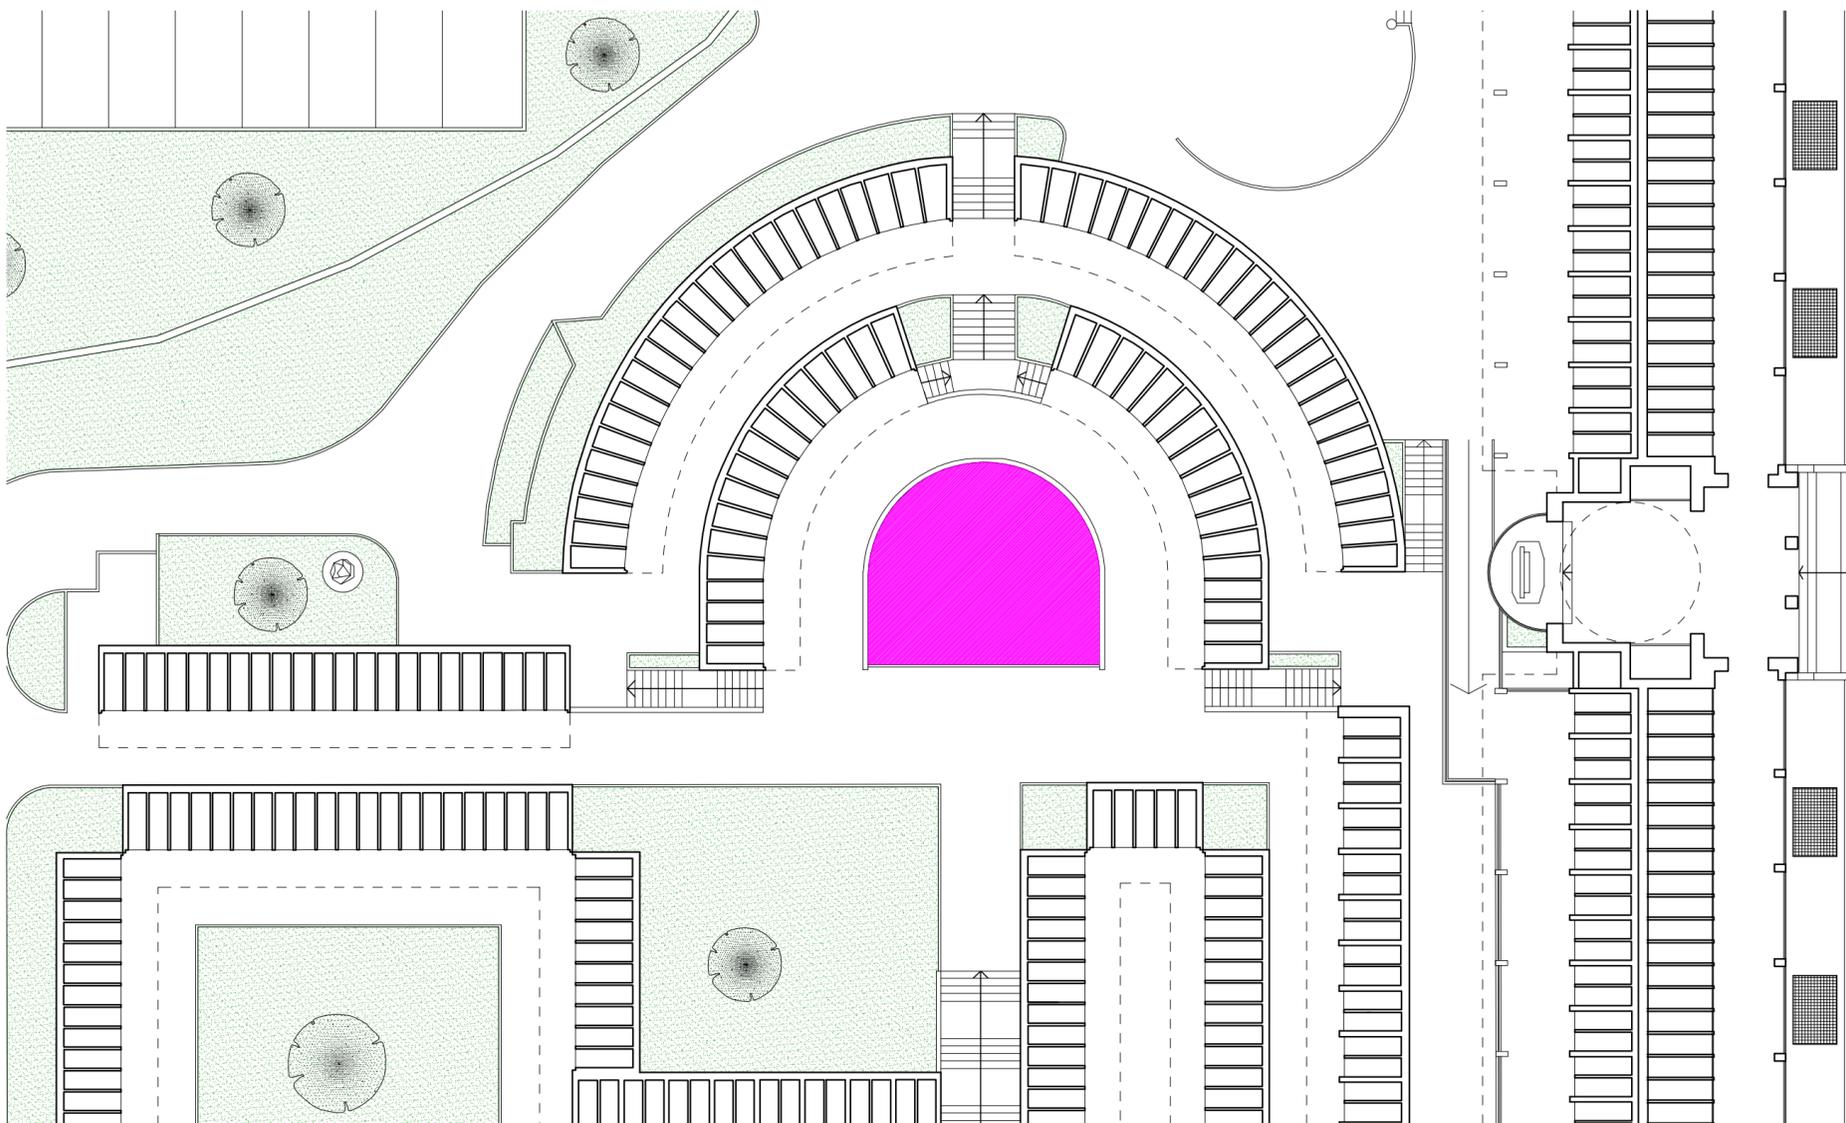

COMUNE DI SOLBIATE ARNO

Provincia di Varese
UFFICIO TECNICO

Titolo

Tavola n.

INDIVIDUAZIONE
GIARDINO DELLE
RIMEMBRANZE

3

scala 1:200 - 1:2000

data 18/07/2013

agg. _/_/_

agg. _/_/_

PIANO REGOLATORE CIMITERIALE
Cimitero di Solbiate Arno



Approvazione

Approvato con Delibera di Consiglio Comunale n. 44 del 9 dicembre 2013

Responsabile Unico del Procedimento

Ing. marco CASSINELLI

Istruttore Tecnico

Geom. Emanuele MAGISTRALI