



Stato di fatto - scala 1:2000

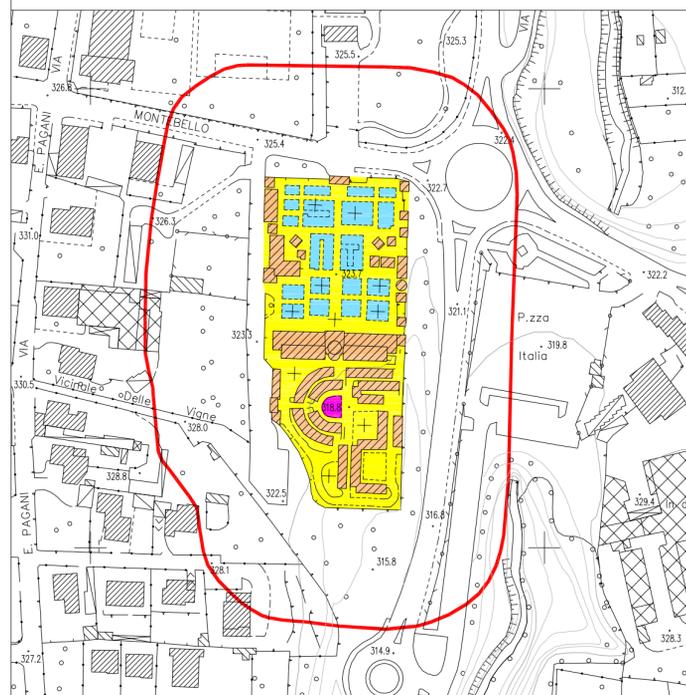


Previsione di ampliamento - scala 1:2000

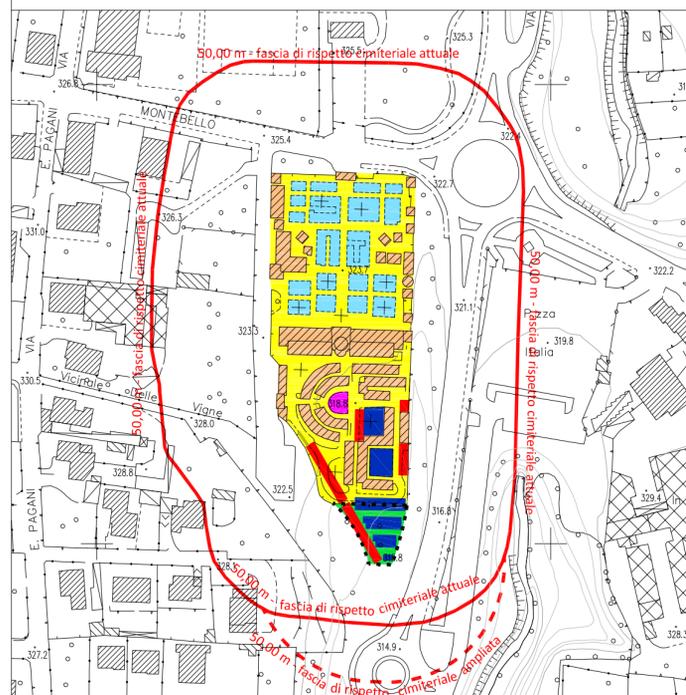

LEGENDA

- AREA CIMITERIALE ESISTENTE
- COSTRUZIONI ESISTENTI
- AREA PER INUMAZIONI ESISTENTE
- FASCIA DI RISPETTO CIMITERIALE ESISTENTE
- FASCIA DI RISPETTO CIMITERIALE AMPLIATA
- LIMITE AMPLIAMENTO
- AREA SOGGETTA AD AMPLIMENTO
- NUOVE COSTRUZIONI PER TUMULAZIONI
- NUOVA AREA PER LOCULI
- NUOVA AREA PER INUMAZIONI
- GIARDINO DELLE RIMEMBRANZE

Planimetria previsione di ampliamento - scala 1:200

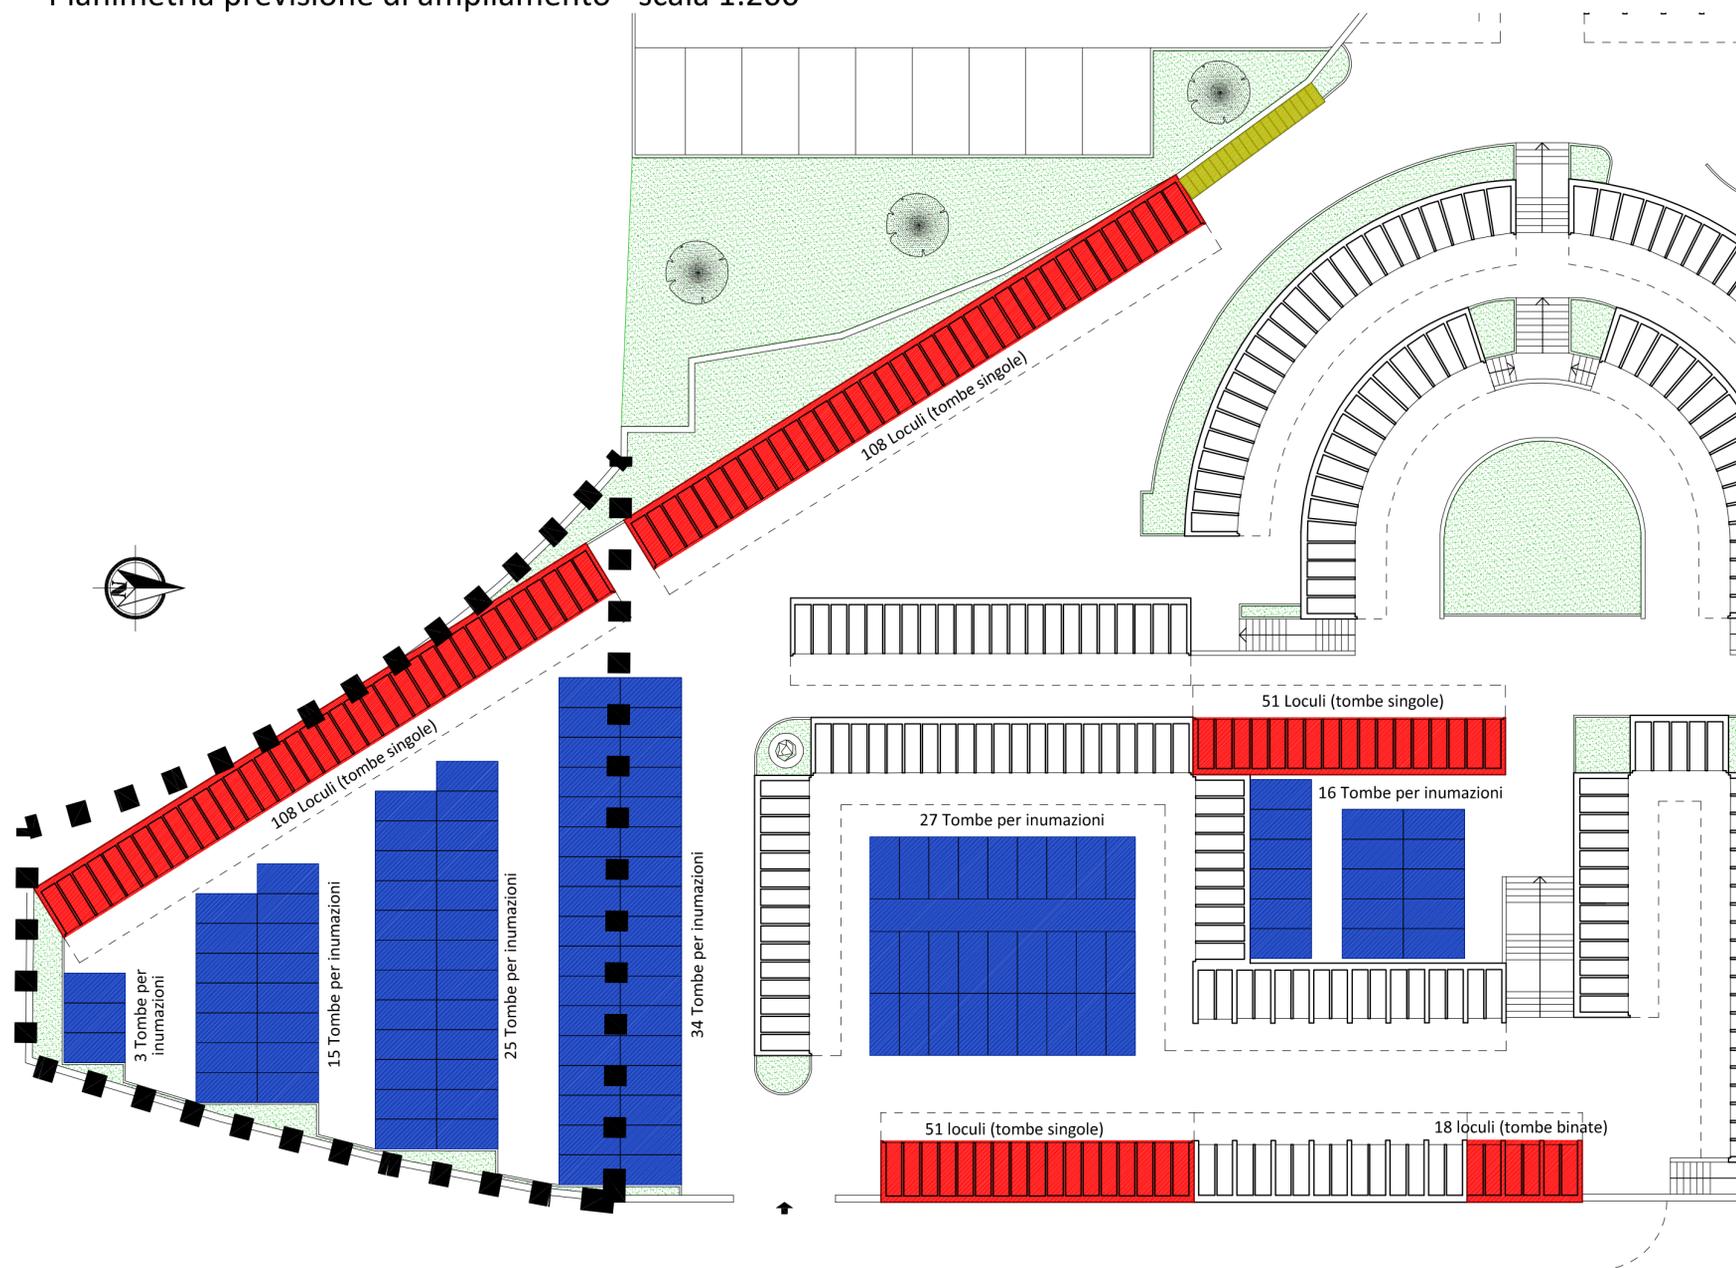

COMUNE DI SOLBIATE ARNO

Provincia di Varese
UFFICIO TECNICO

Titolo

Tavola n.

PREVISIONE DI
AMPLIAMENTO

4

scala 1:200 1:2000
data 18/07/2013
agg. _/_/_/_
agg. _/_/_/_

PIANO REGOLATORE CIMITERIALE
Cimitero di Solbiate Arno



Approvazione

Approvato con Delibera di Consiglio Comunale n. 44 del 9 dicembre 2013

Responsabile Unico del Procedimento

Ing. marco CASSINELLI

Istruttore Tecnico

Geom. Emanuele MAGISTRALI