

COMUNE DI

SOLBIATE ARNO

**RICHIESTA DI P.I.I. (PROGRAMMA INTEGRATO D'INTERVENTO)
AI SENSI DELLA L.R. N°12 DEL 11 MARZO 2005
(DA ART. N° 87 A N° 93) E S.M.I.
PER ATTUAZIONE DI LOTTIZZAZIONE RESIDENZIALE**

fg. n°9 mappali n°264-278-4542-4543-4544-4545-4546-4698-4735-2881 e porz. 4736

RICHIEDENTE

EDILNOMA BUILDING SRL

IL PROGETTISTA



DIRETTORE DEI LAVORI

PROPRIETARI

IL PROGETTISTA



RESPONSABILE PROCEDIMENTO

Richiedente:

EDILNOMA BUILDING SRL

VIA PAPA GIOVANNI XXIII N°8 - CARONNO VARESINO - VA

**RICHIESTA DI P.I.I. (PROGRAMMA INTEGRATO
D'INTERVENTO) AI SENSI DELLA L.R. N°12
DEL 11 MARZO 2005 (DA ART. N° 87 A N° 93)
E S.M.I. PER ATTUAZIONE DI LOTTIZZAZIONE
RESIDENZIALE**

Pos/Anno

Pratica n.

139

Tavola n.

10

Data

Aggiornamento

Scala

Elaborato :

IDENTIFICAZIONE LOTTI IN CESSIONE


27 DIC. 2017

a)
b)
c)
d)




STUDIO DI PROGETTAZIONE
RUSSO geom. LUIGI

via Capriolo n. 33
21048 Solbiate Arno (VA)
tel. 0331/990833 fax 0331/1367511
mail: info@studiorl.it
pec: luigi.russo1@geopec.it

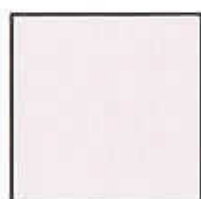


SUPERFICIE DESTINATA A STRADE
MQ. 454,80

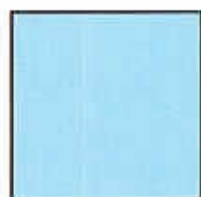

SUPERFICIE DESTINATA A PARCHEGGI
MQ. 390,60




SUPERFICIE DESTINATA A MARCIPIEDI
MQ. 227,06

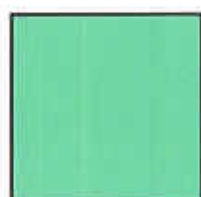

SUPERFICIE DESTINATA A VERDE
MQ. 125,50


TOTALE
MQ. 1197,96

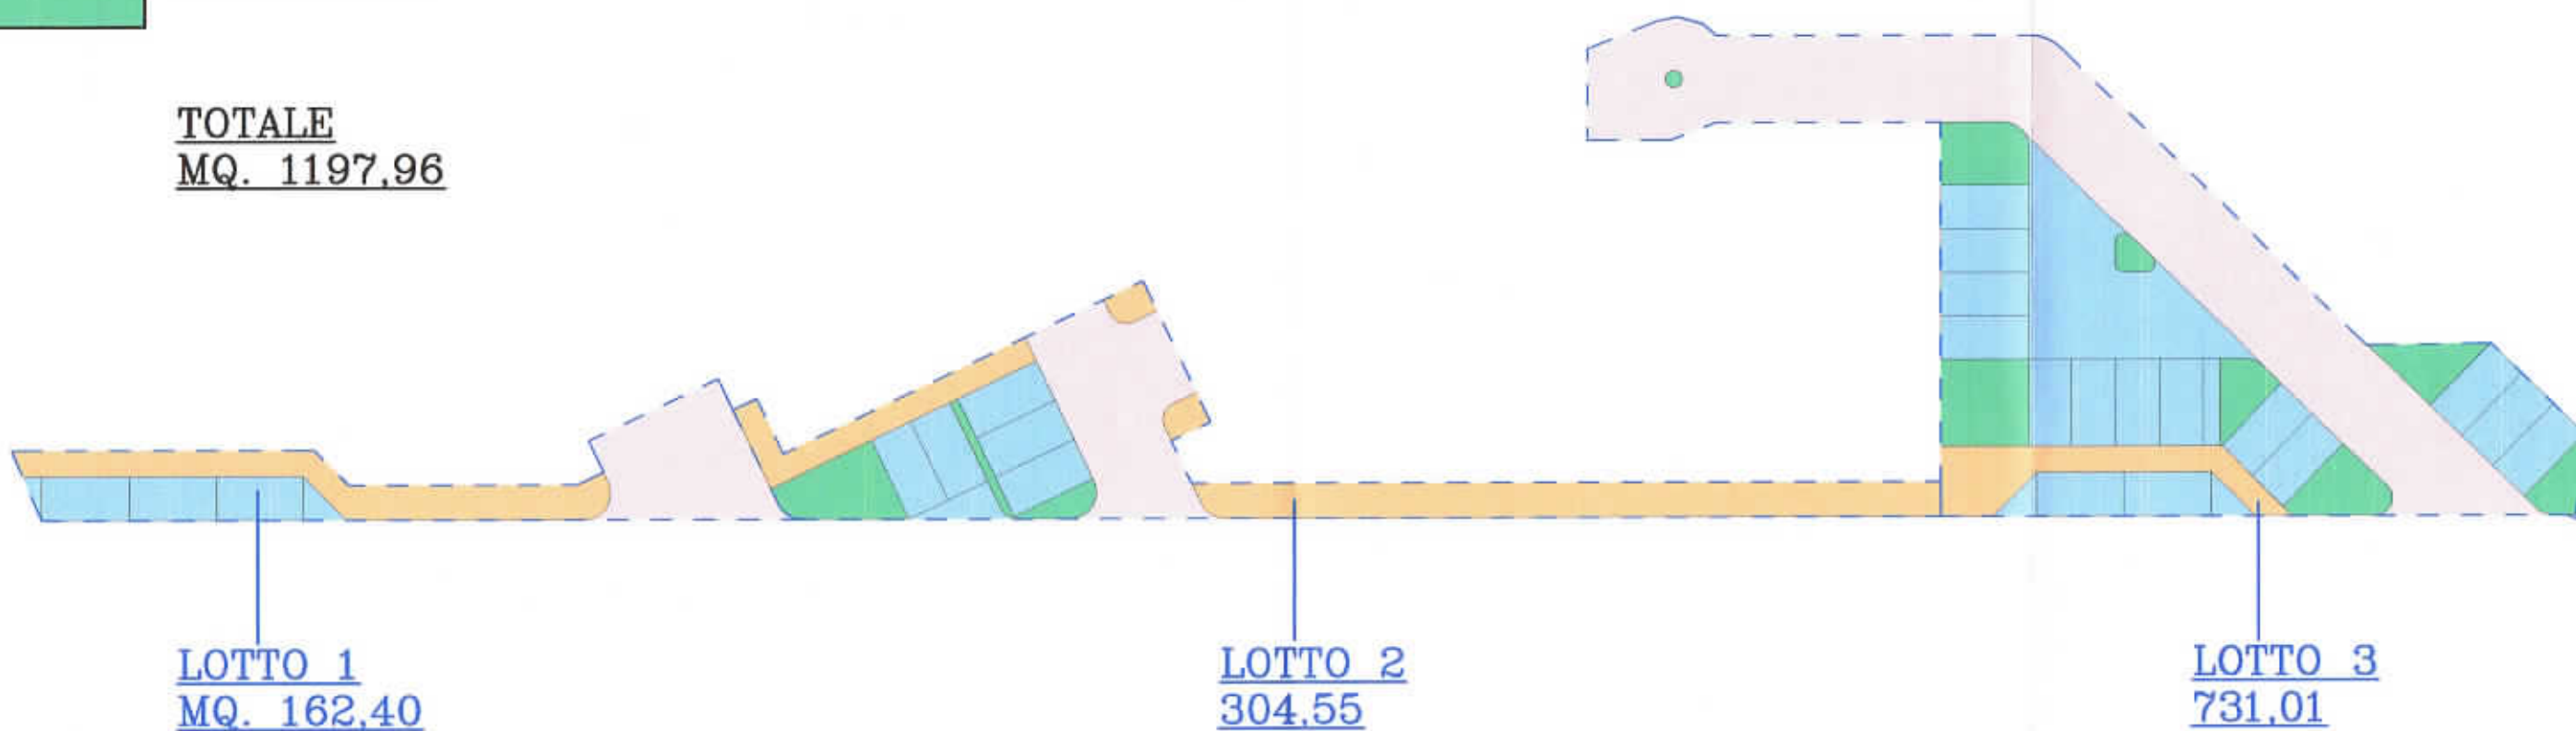

LOTTO 1
MQ. 162,40

LOTTO 2
304,55

LOTTO 3
731,01

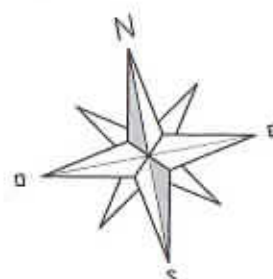

IDENTIFICAZIONE LOTTI IN CESSIONE
scala 1:400